


OBSERVERA

Ritningen ej justerad efter ombyggnation i badrum och klädkammare
och montering av ramp på 39 A

Kyrkvägen 39 A o C

2 rum och kök

62,5 kvm

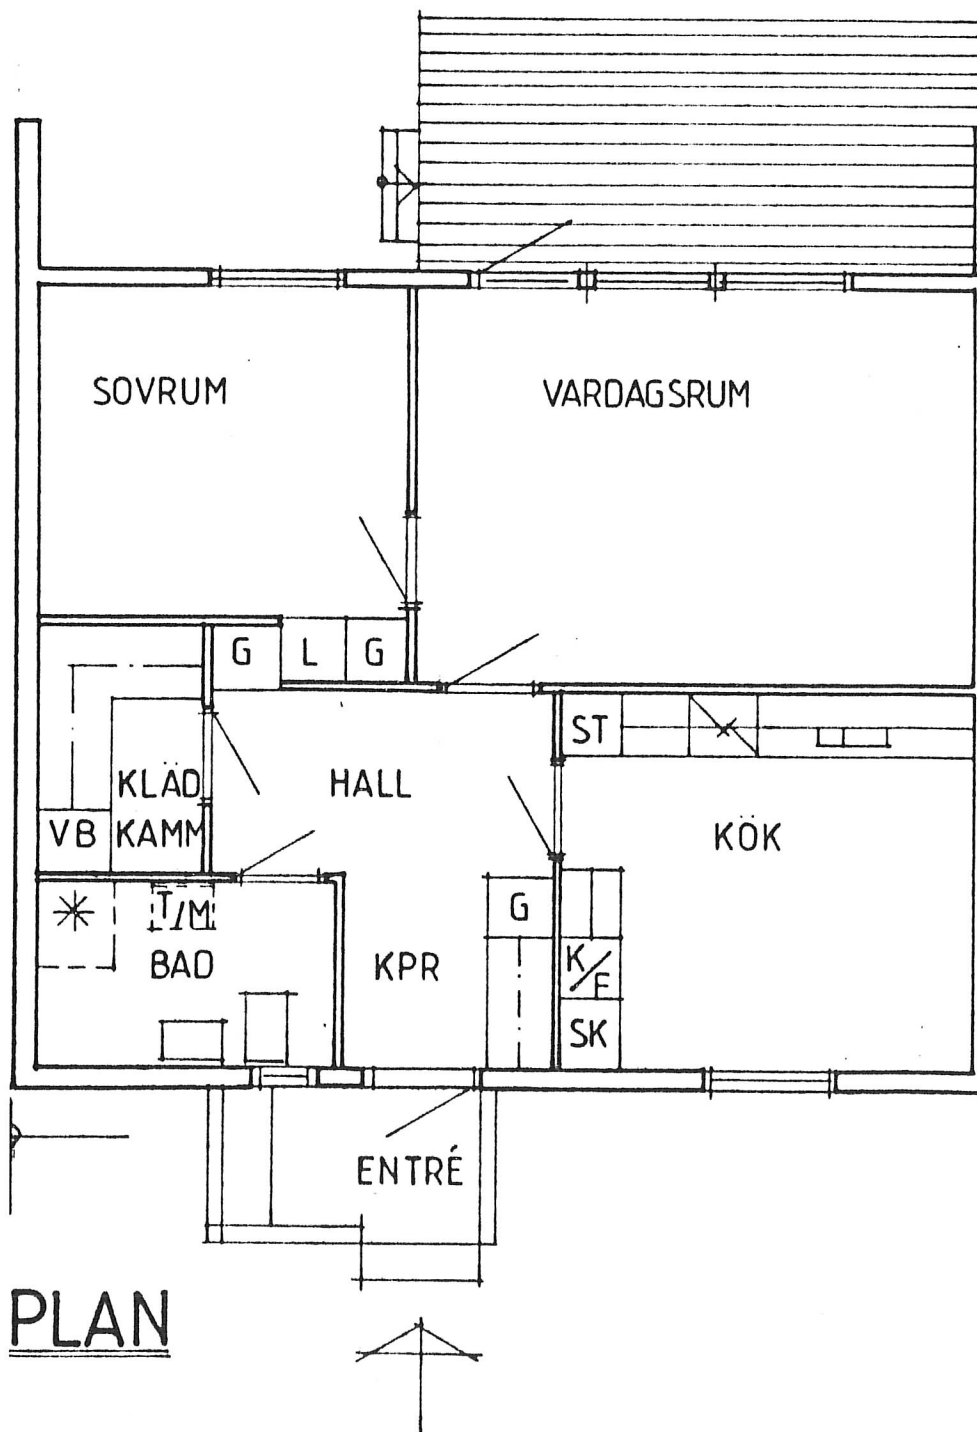

PLAN